F

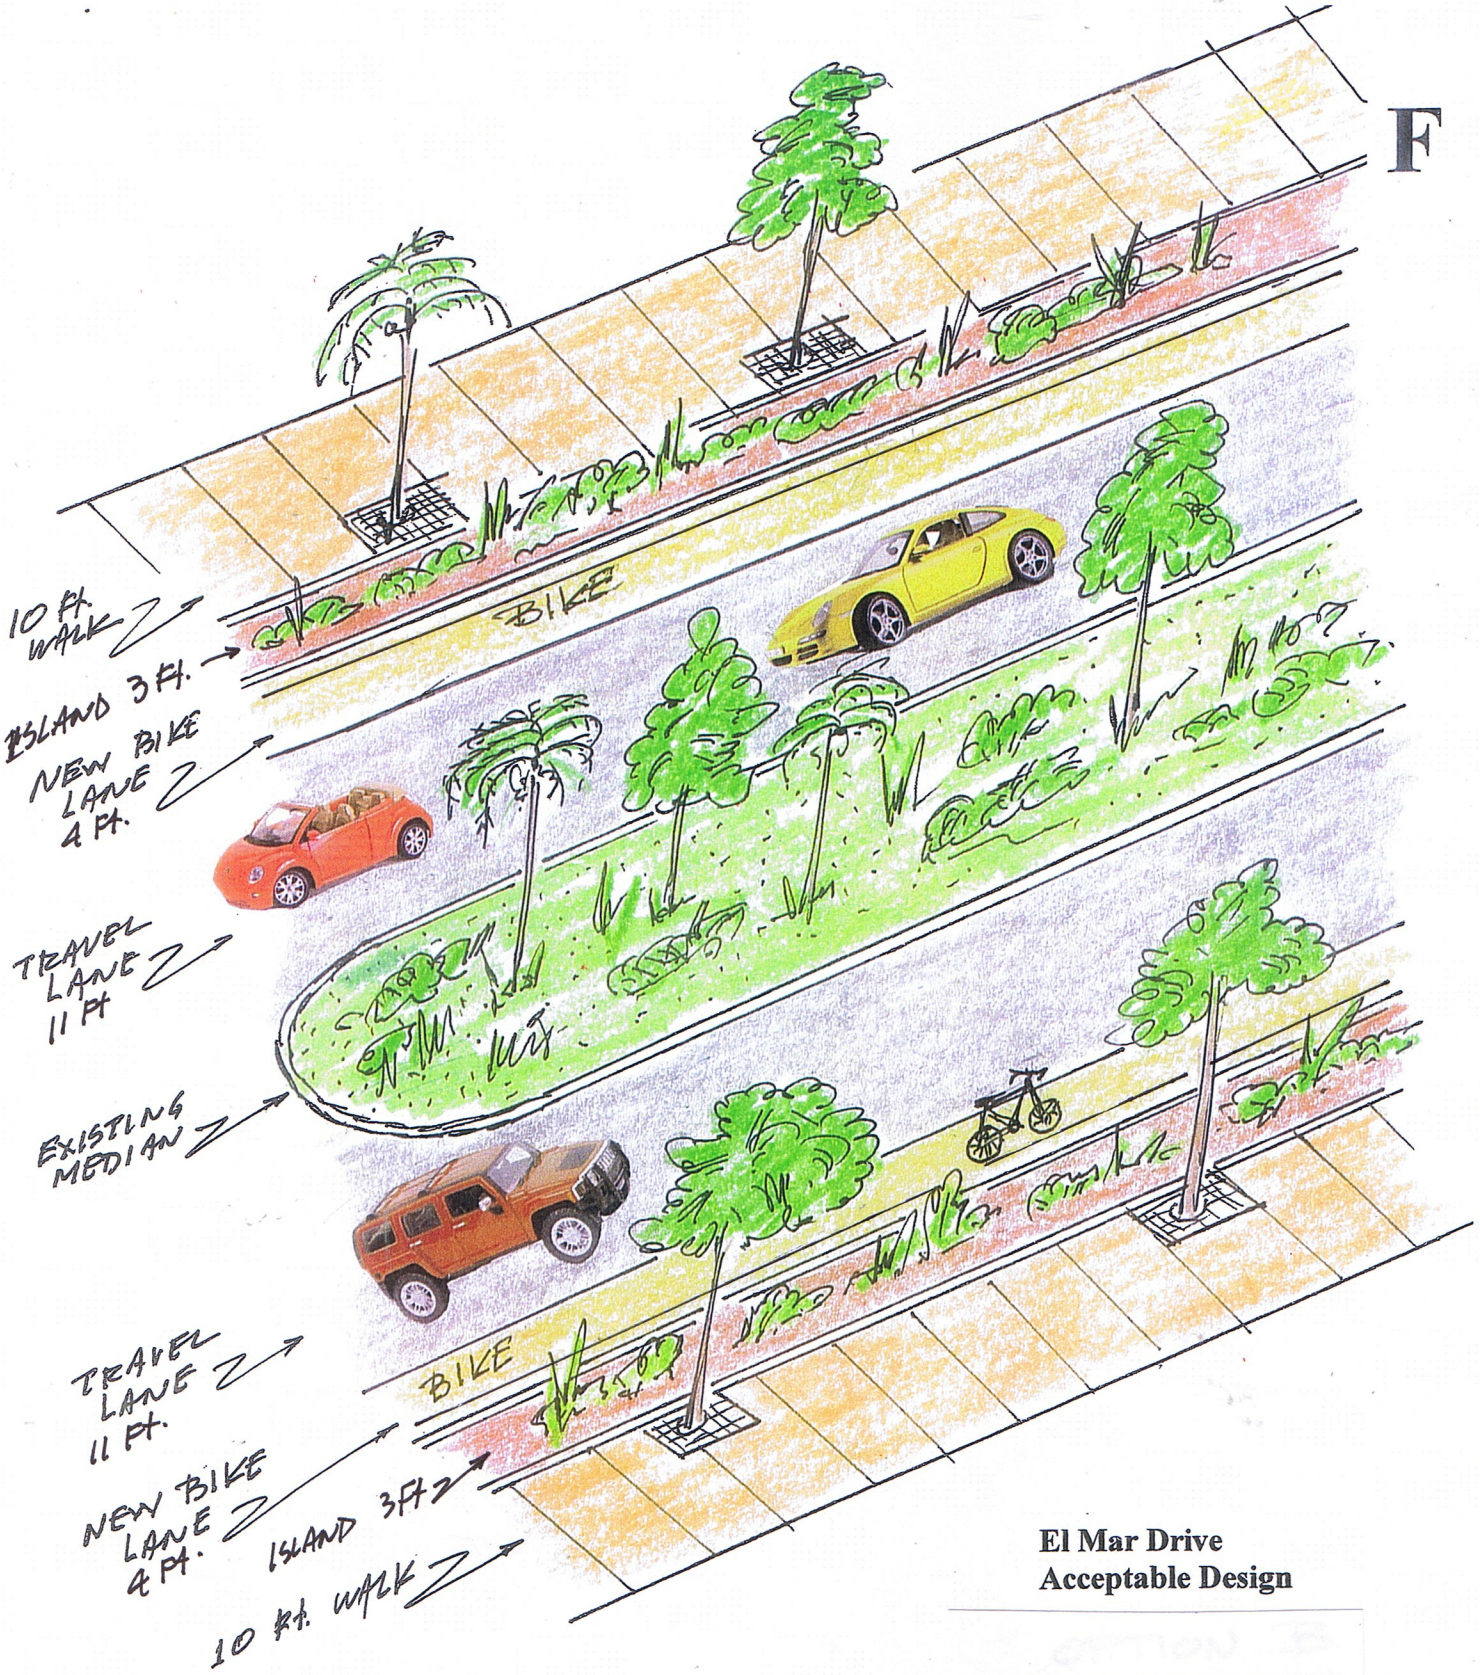

El Mar Drive
Acceptable Design

SK-9

JP 4-26-10